




ELEVACION FRONTAL

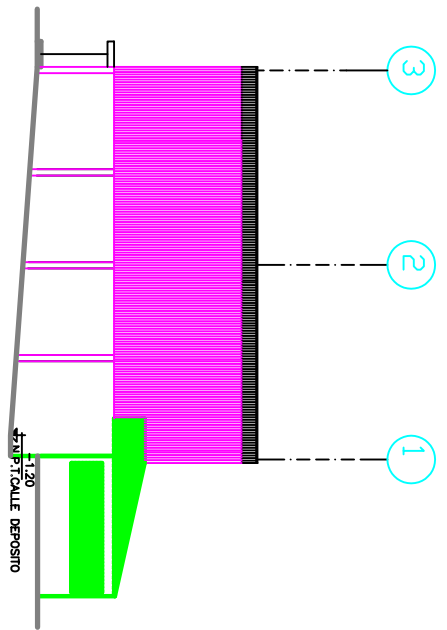

ELEVACION LATERAL DERECHA

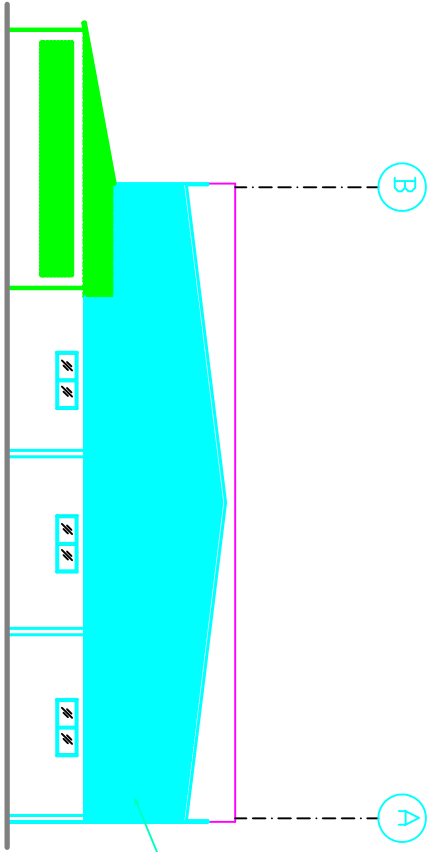

ELEVACION POSTERIOR

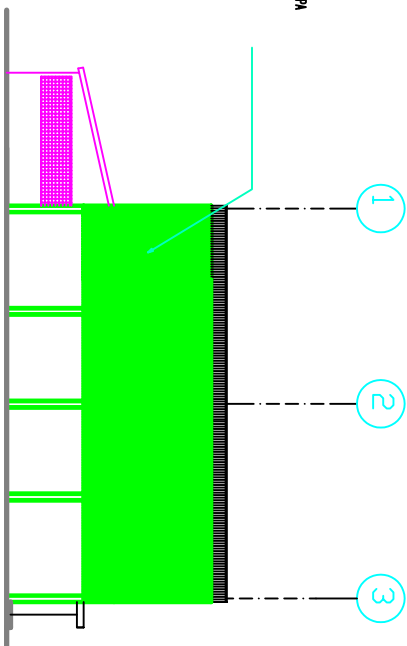

ELEVACION LATERAL IZQUIERDO

CERCHADO EXTERIOR DE CHAPA
 TRAZADO EN PLATA
 CALZADA Y PINTURA

PROYECTO:
IMPORTADORA SANTOS G.
 SANTO DOMINGO, R.D.

PROPIETARIOS:

SECCION	AUTOR	CODIA	FIRMA
DISEÑO ARQ.	ARQ. NELSON DAVID ABREU	7443	
DISEÑO ESTRUCTURAL	ING. OSCAR ROMERO	7645	
DISEÑO ELECTRICO	ING. JOSE MLANESE	5543	
DISEÑO SANITARIO	ING. BLANCA E. AQUINO	12571	
ENC. CONSTRUCCION	ARQ. NELSON DAVID ABREU	7443	
DIBUJO CAD	ALLGRAPHIC		

PLANO:
ELEVACIONES

FECHA:
 AGOSTO 2008

ESCALA:
 1:100