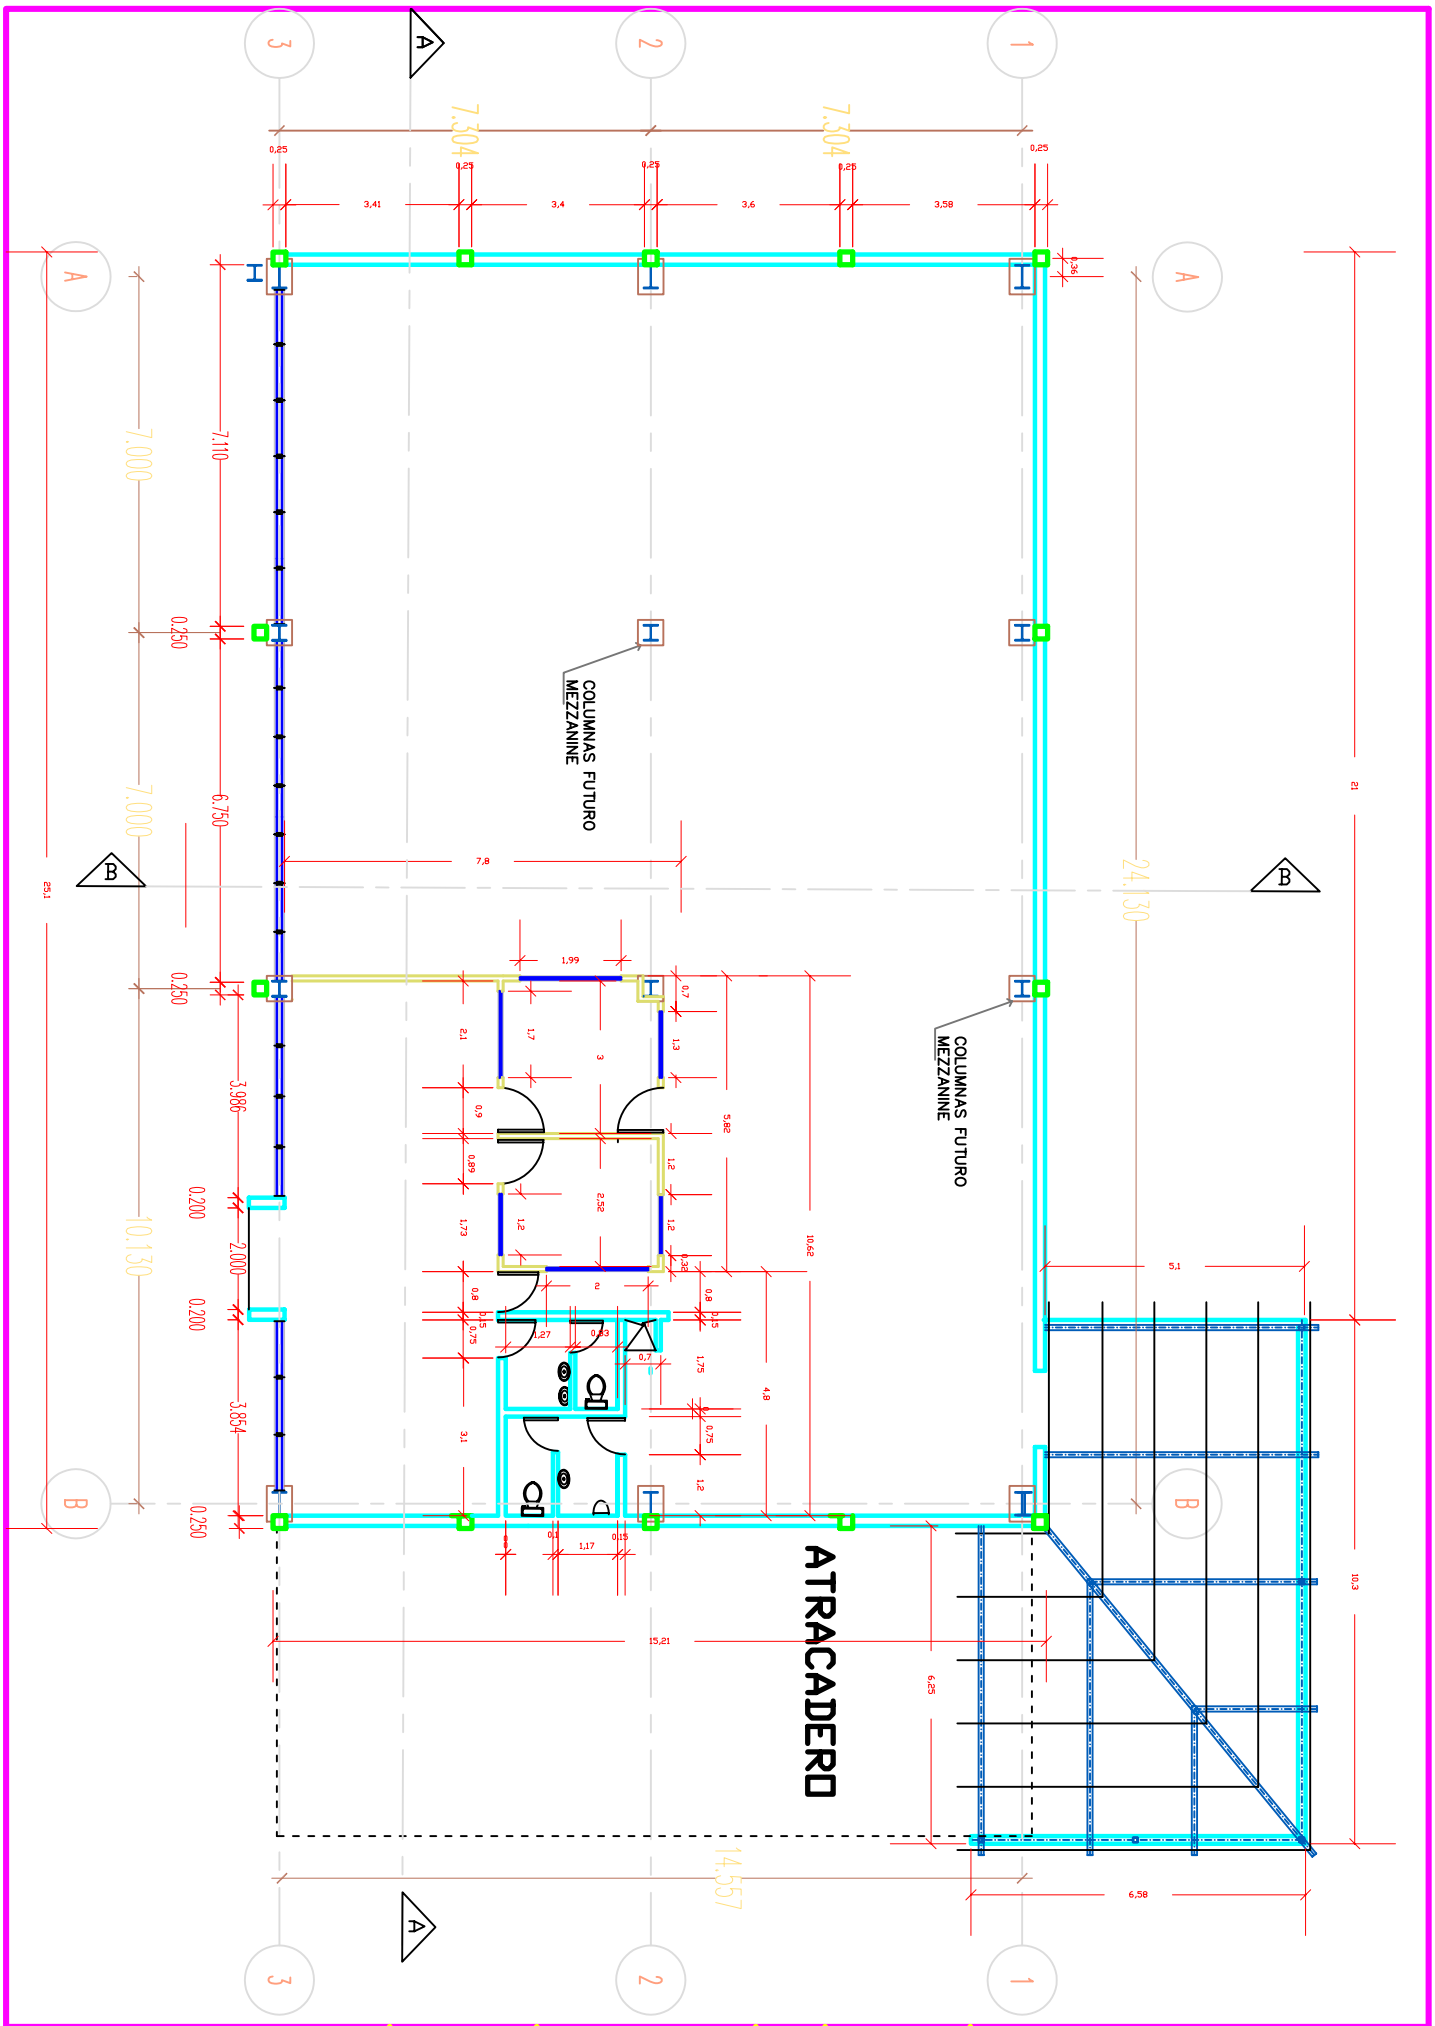

PROYECTO:	SECCION	AUTOR	CODIA	FIRMA	PLANO:
IMPORTADORA SANTOS G. SANTO DOMINGO, R.D.	DISEÑO ARQ.	ARQ. NELSON DAVID ABREU	7443		PLANTA DIMENSIONADA
	DISEÑO ESTRUCTURAL.	ING. OSCAR ROMERO	7645		
	DISEÑO ELECTRICO:	ING. JOSE MILANESE	5543		
PROPIETARIOS:	DISEÑO SANITARIO:	ARQ. BLANCA E. AQUINO	12571		
	ENC. CONSTRUCCION.	ARQ. NELSON DAVID ABREU	7443		FECHA: AGOSTO2008 / ESCALA: 1:50
	DIBUJO CAD	ALLGRAPHIC			2 / 11