



# SECCION B-B

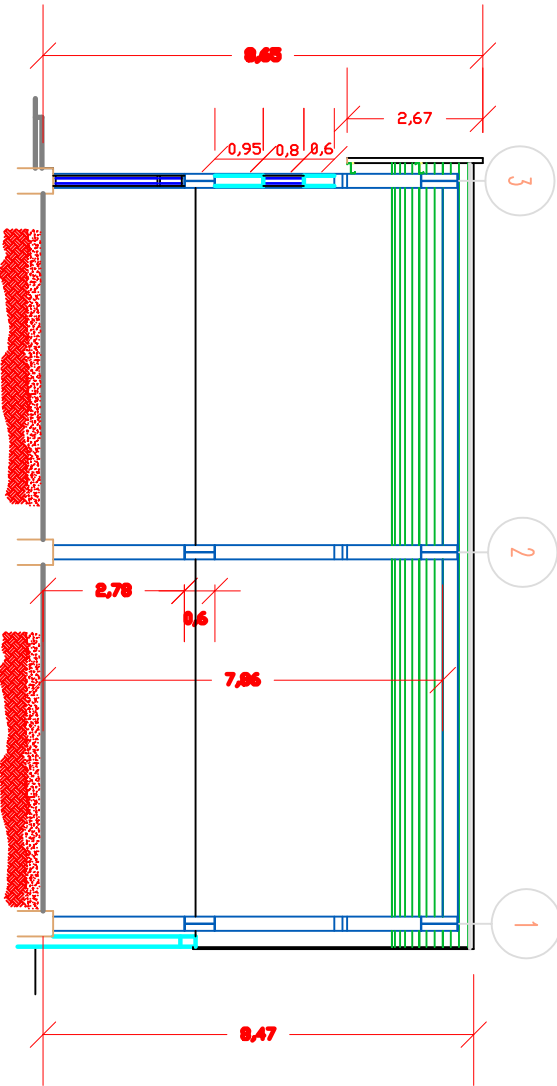

# SECCION A-A

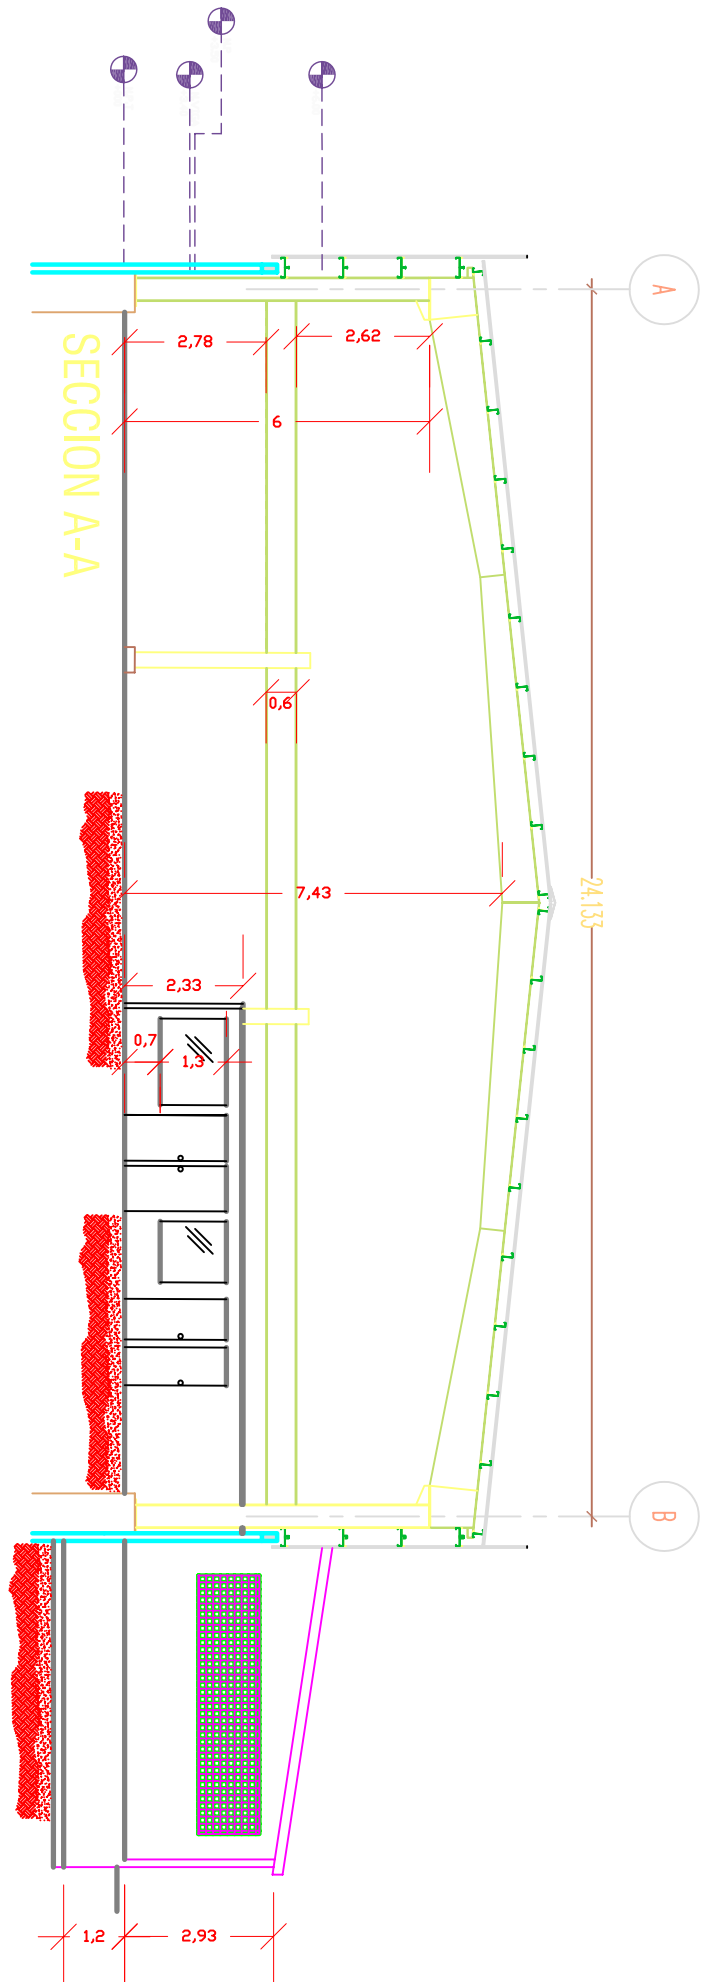

<b>PROYECTO:</b> <b>IMPORTADORA SANTOS G.</b> SANTO DOMINGO, R.D.		<b>SECCION</b>		<b>AUTOR</b>		<b>CODIA</b>		<b>FIRMA</b>		<b>PLANO:</b> <b>SECCIONES</b>	
<b>PROPIETARIOS:</b>		DISEÑO ARQ.		ARQ. NELSON DAVID ABREU		7443				<b>FECHA:</b> AGOSTO 2008	
		DISEÑO ESTRUCTURAL		ING. OSCAR ROMERO		7645				<b>ESCALA:</b> 1:50	
		DISEÑO ELECTRICO		ING. JOSE MILANESE		5543				<input type="text"/>	
		DISEÑO SANITARIO		ING. BLANCA E. AQUINO		12571				<input type="text"/>	
		ENC. CONSTRUCCION		ARQ. NELSON DAVID ABREU		7443				<input type="text"/>	
		DIBUJO CAD		ALLGRAPHIC						<input type="text"/>	